

Appartement

AP4

Maisonnette met uitzicht op de Voorstraat


Deze bijzonder ruime vierkamermaisonnette van maar liefst 138 m² is gelegen op de eerste en tweede verdieping van het wooncomplex. Vanuit de groene binnenhof kom je binnen in de hal waar zich de trap naar boven bevindt. Vanuit de hal heb je toegang tot de inpandige berging, het toilet en een luxe uitgevoerde badkamer met douche, wastafel en tweede toilet. Op deze etage bevinden zich ook de twee grote slaapkamers. Eén van deze kamers is maar liefst 30,5 m² en zou eventueel gebruikt kunnen worden voor bedrijf aan huis of separate woonruimte. De tweede slaapkamer op deze verdieping is 13,4 m². De trap met vide brengt je een verdieping hoger naar de ruime woonkamer met open keuken en ook de derde slaapkamer (13,4 m²). De woning wordt opgeleverd zonder keuken, zodat je die naar eigen wens kunt samenstellen. Vanuit de woonkamer kijk je op de Voorstraat, dat is heerlijk genieten van het stadse leven! Je woning aanpassen naar jouw eigen persoonlijke woonvoorkeuren? Vraag het de makelaar.



Kenmerken:

- Woonoppervlakte: 138 m²
- Slaapkamers: 3
- Woonlagen: 2
- Eigen inpandige berging en buitenberging
- Parkeerplaats separaat te koop
- Energielabel A+

Dwarsdoorsnede appartementencomplex


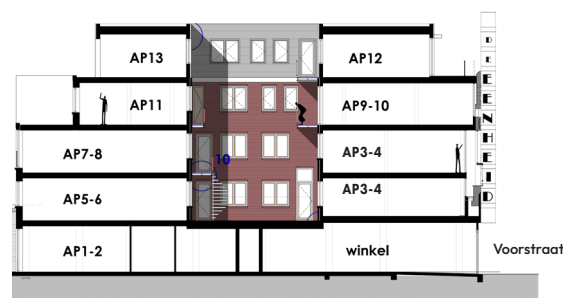


Stads wonen in het groen


Aan de voorkant van het wooncomplex ervaar je de bruisende stad. Achter de monumentale gevel beleef je een oase van rust, dankzij de sfeervolle binnentuin, binnenhof en de groendaken; het beste van twee werelden. In deze binnentuin bevinden zich ook je eigen buitenberging en de parkeerplaatsen.





Plattegrond

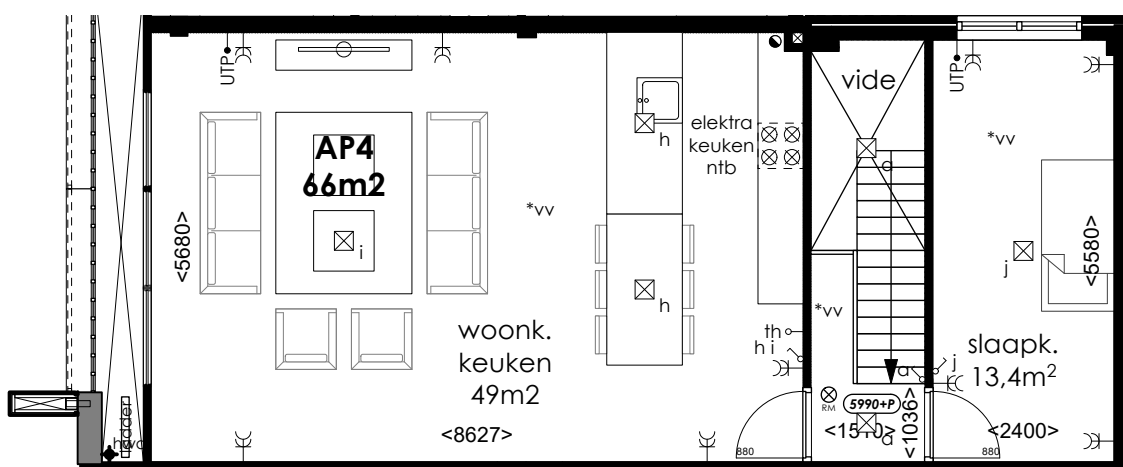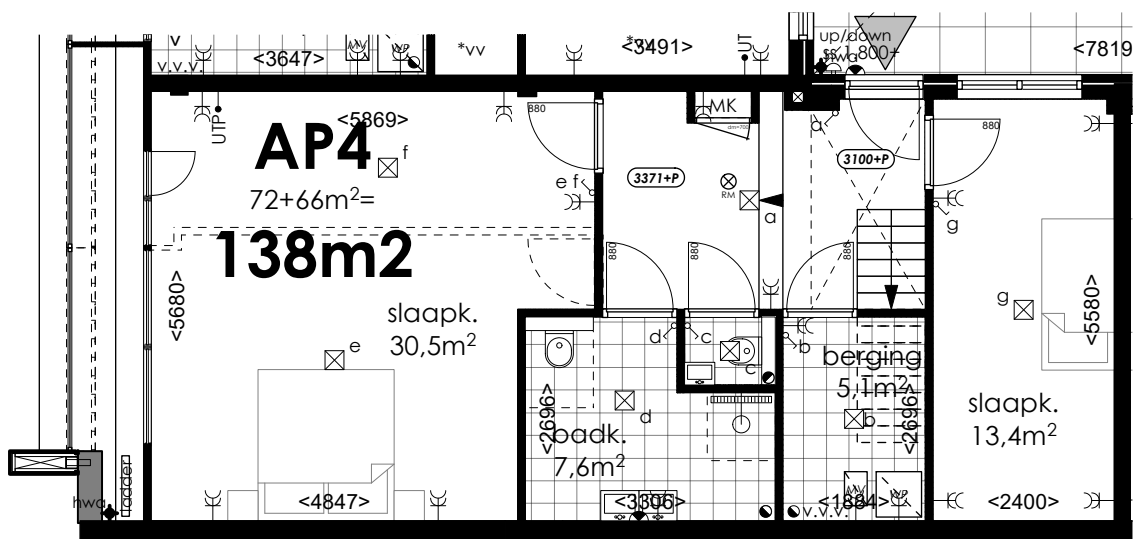


Schaal
1:100

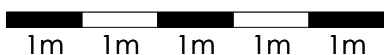

Ligging in complex: eerste en tweede verdieping

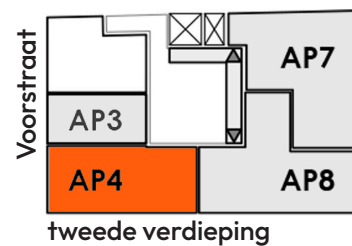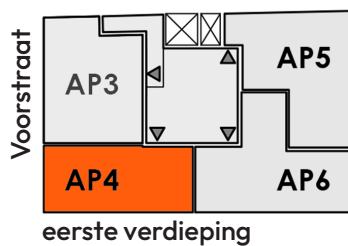

Sfeerimpresie

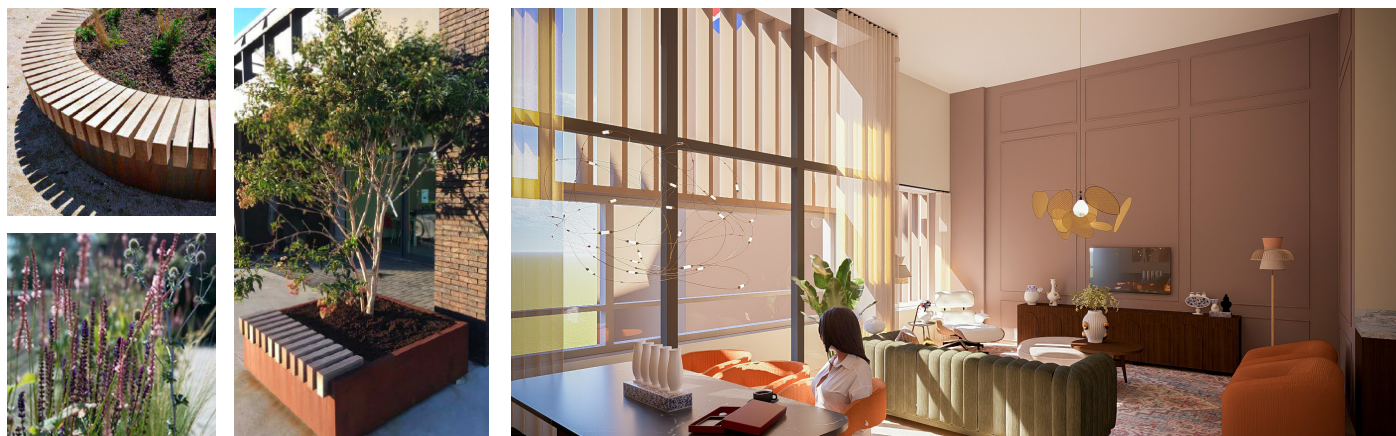

Disclaimer

Deze informatie is met grote zorgvuldigheid samengesteld. De hierin opgenomen teksten, situatietekeningen, artist impressies en foto's zijn ter indicatie en bedoeld om een zo goed mogelijke indruk te geven van de woning en de woonomgeving. Aan kennelijke fouten kunnen geen rechten worden ontleend.