

## Appartement

# AD3

### Maisonnette met uitzicht op de Voorstraat


Deze bijzonder ruime vierkamermaisonnette van maar liefst 118 m<sup>2</sup> is gelegen op de eerste en tweede verdieping van het wooncomplex. Via de groene binnenhof, waaraan ook je terras grenst, kom je binnen in de hal waar het toilet zich bevindt. De riante woonkamer/keuken met het zeer hoge plafond en de vide zijn echt uniek. De hoge monumentale raampartij in de woonkamer kijkt uit over de Voorstraat. Optimaal genieten van het stadse leven! De woning wordt opgeleverd zonder keuken, zodat je die geheel naar eigen wens kunt indelen. Een halve verdieping lager bevinden zich een luxe uitgevoerde badkamer met wastafel, douche en tweede toilet, een slaapkamer (14,6 m<sup>2</sup>) en een inpandige berging. Een halve verdieping hoger bevinden zich de tweede (14,6 m<sup>2</sup>) en derde slaapkamer (10,3 m<sup>2</sup>) als ook een tweede badkamer met wastafel en douche. Je woning aanpassen naar eigen persoonlijke woonvoorkeuren? Vraag het de makelaar.



### Kenmerken:

- Woonoppervlakte: 118 m<sup>2</sup>
- Slaapkamers: 3
- Woonlagen: 2
- Terras: 8,1 m<sup>2</sup>
- Eigen inpandige berging en buitenberging
- Parkeerplaats separaat te koop
- Energielabel A+



### Dwarsdoorsnede appartementencomplex

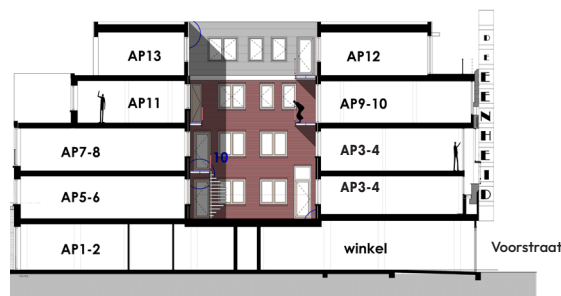


### Stads wonen in het groen

Aan de voorkant van het wooncomplex ervaar je de bruisende stad. Achter de monumentale gevel beleef je een oase van rust, dankzij de sfeervolle binnentuin, binnenhof en de groendaken; het beste van twee werelden. In deze binnentuin bevinden zich ook je eigen buitenberging en de parkeerplaatsen.



## Ligging in complex: eerste en tweede verdieping

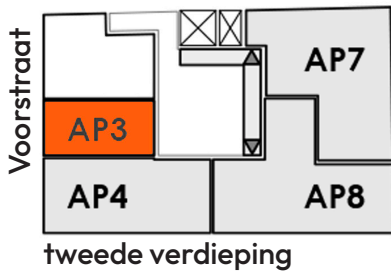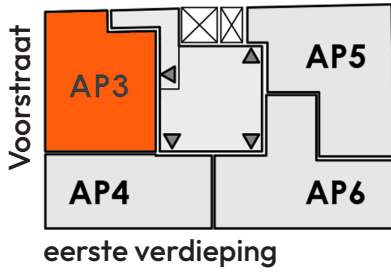

## Plattegrond

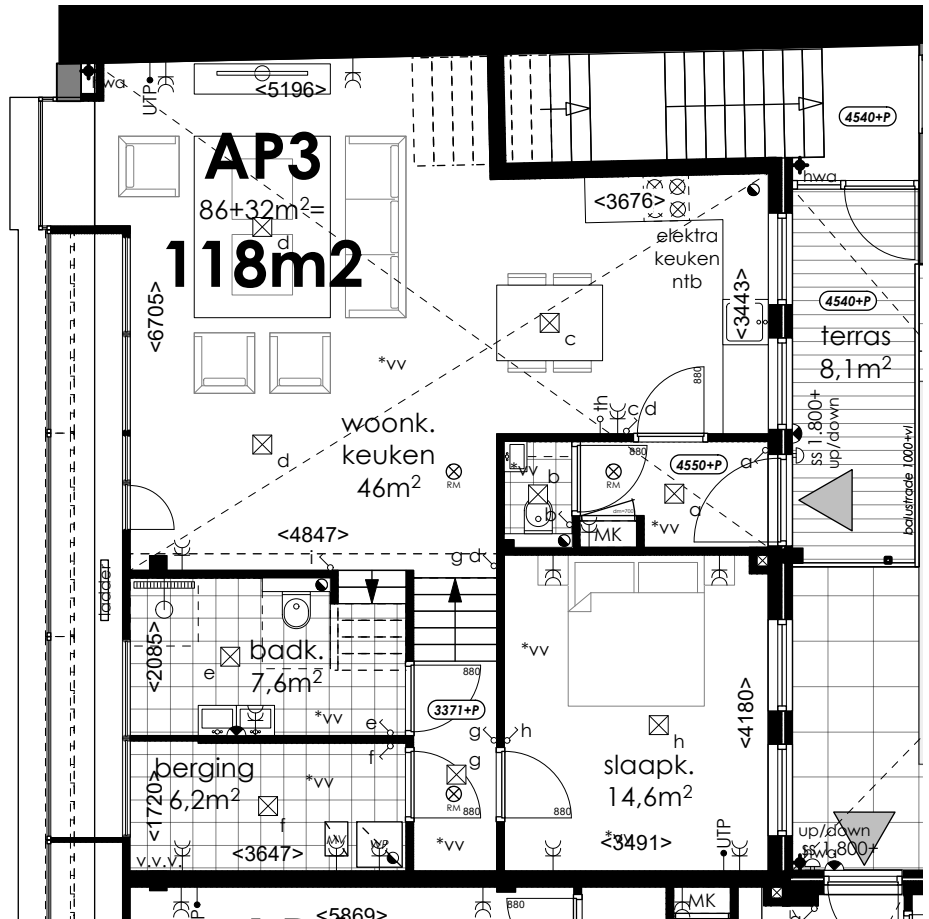

**Schaal**  
1:100

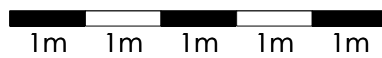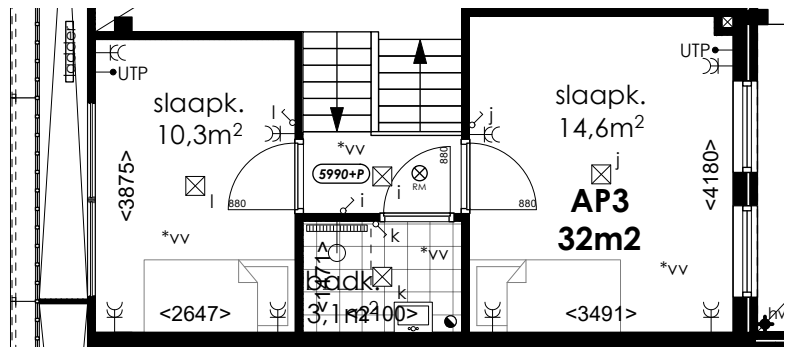

## Sfeerimpressie



### Disclaimer

Deze informatie is met grote zorgvuldigheid samengesteld. De hierin opgenomen teksten, situatietekeningen, artist impressies en foto's zijn ter indicatie en bedoeld om een zo goed mogelijke indruk te geven van de woning en de woonomgeving. Aan kennelijke fouten kunnen geen rechten worden ontleend.